


PLANTA BAIXA ÁTICO (6ª Parada)
A=53,80 m²

PLANILHA DE ÁREAS

Área à Construir (Ático).....53,80 m²

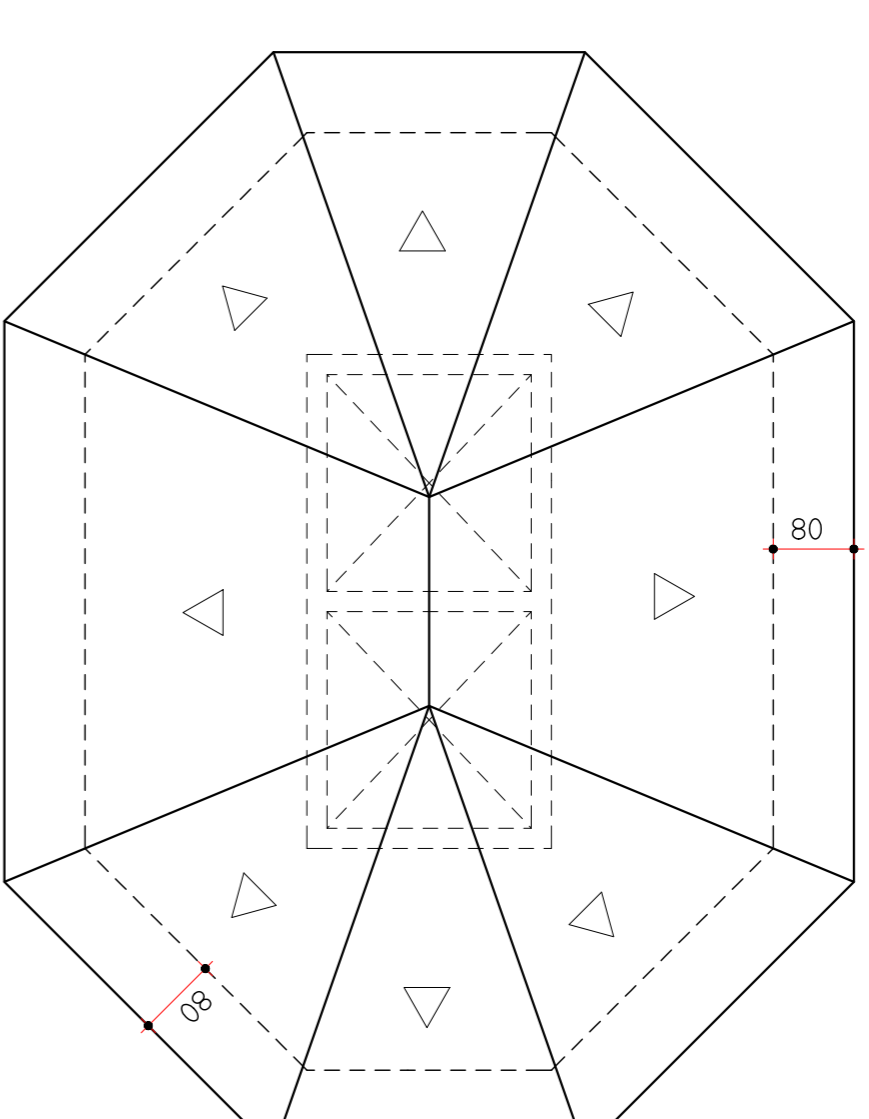

PLANTA de COBERTURA do ÁTICO

BRUSCHI		BRUSCHI ENGENHARIA LTDA.		RESPONSÁVEL TÉCNICO:
Rua Itararé, 30 - Sala 01 - Erechim/RS		Fone/Fax: (54) 2106-8500		
e-mail: bruschiengenharia@gmail.com		PROJETO ARQUITETÔNICO		
OBRA: ELEVADOR PANORÂMICO METÁLICO		PLANTA BAIXA ÁTICO (6ª PARADA) e PLANTA DE COBERTURA ÁTICO		
LOCAL: AV. BEIRA RIO Nº 4001, BAIRRO BALNEÁRIO, MUNICÍPIO DE MARCELINO RAMOS		PROP.: COMPANHIA ÁGUAS TERMAIS DE MARCELINO RAMOS - TERMAÇA		
DATA: DEZEMBRO/2025	ESCALA: 1/75	PRANCHAS: 01/10	DESENHISTA: JORGE	

ENGENHARIA