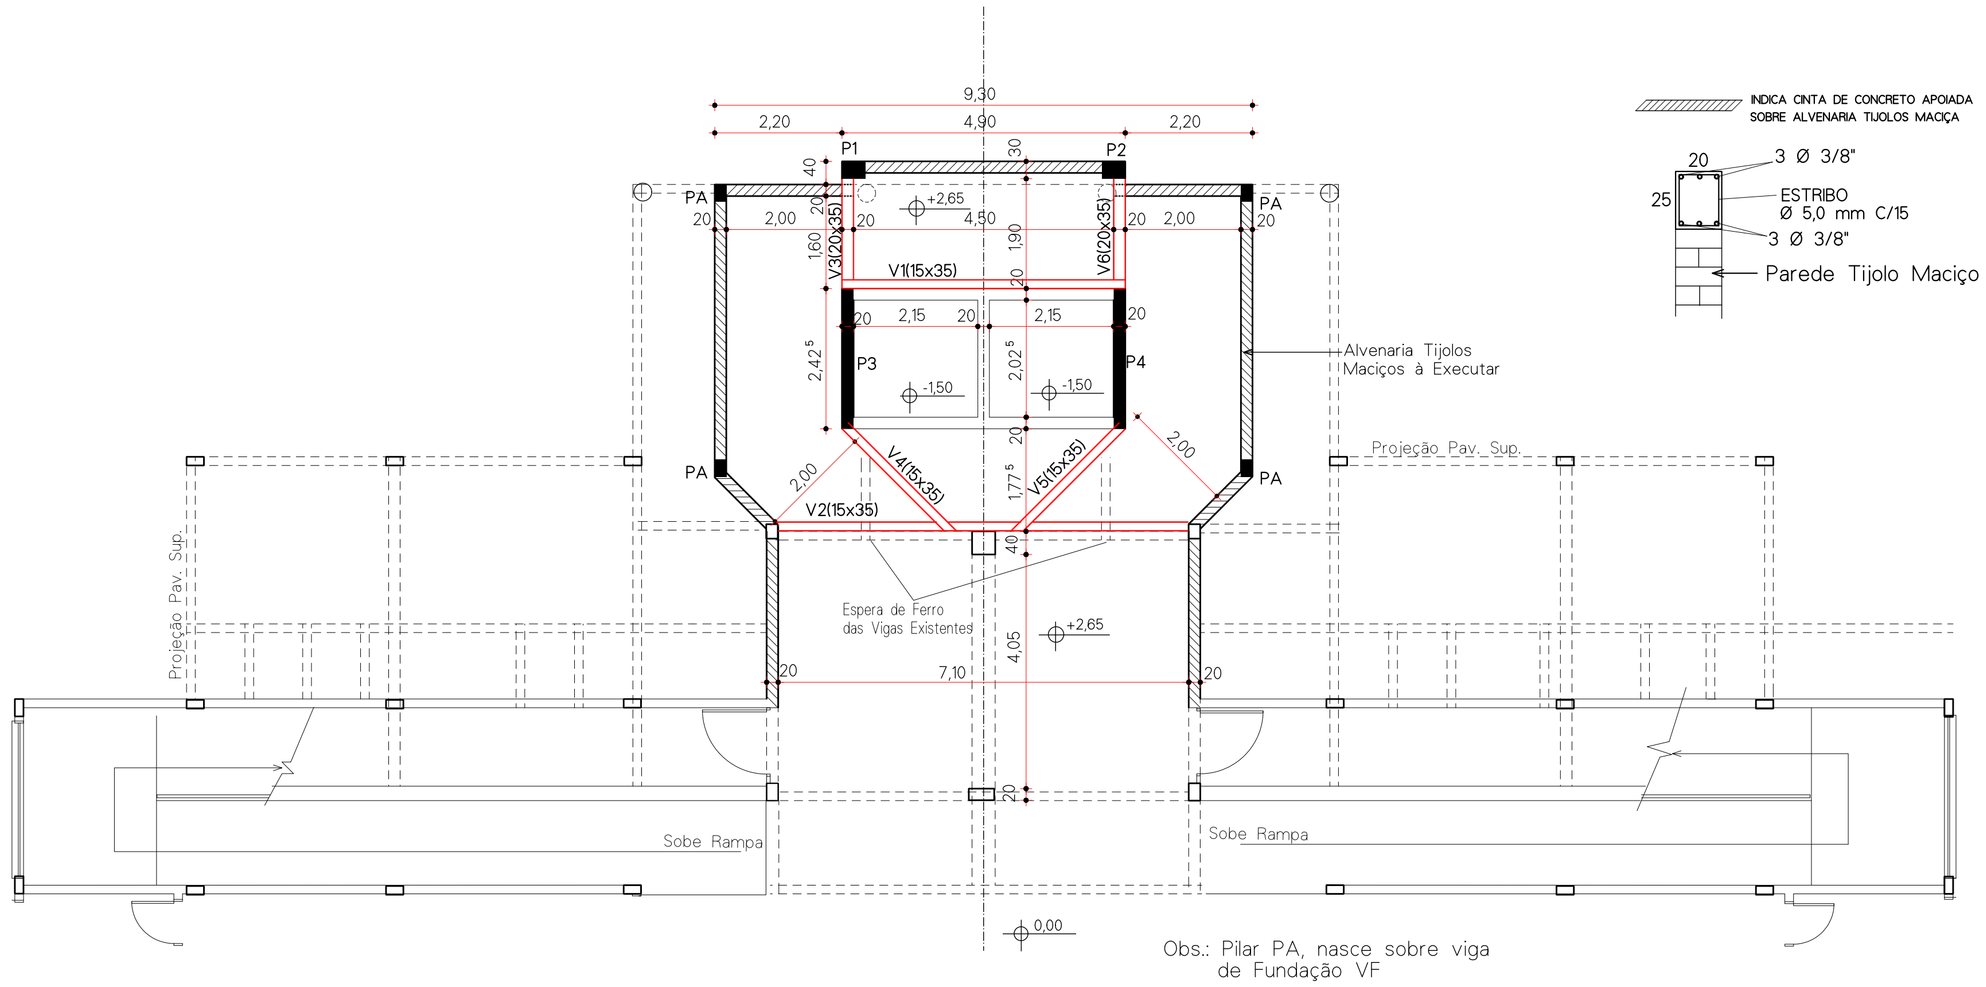

Obs.: Pilar PA, nasce sobre viga de Fundação VF

PLANTA de FORMAS LAJE PISO (2º PARADA)

VIGAS PISO 2ª PARADA

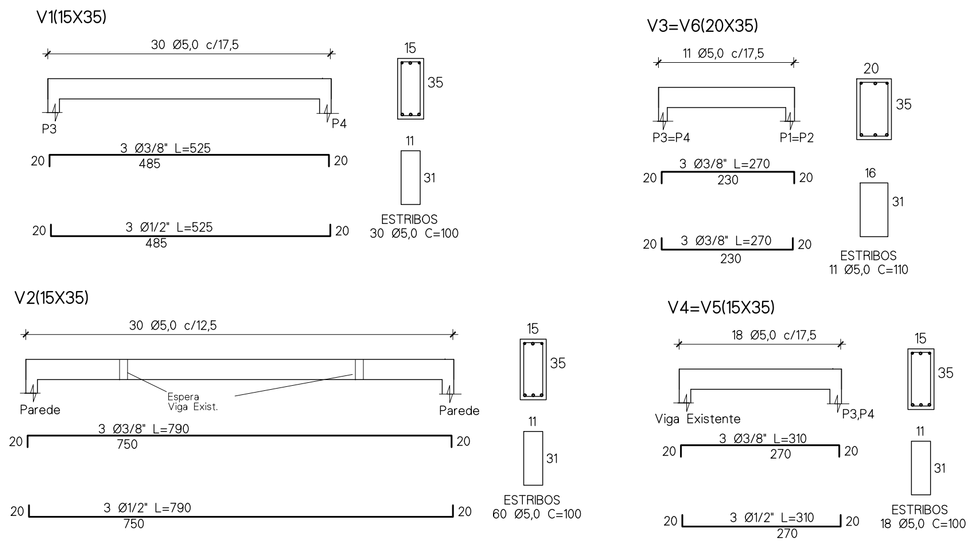

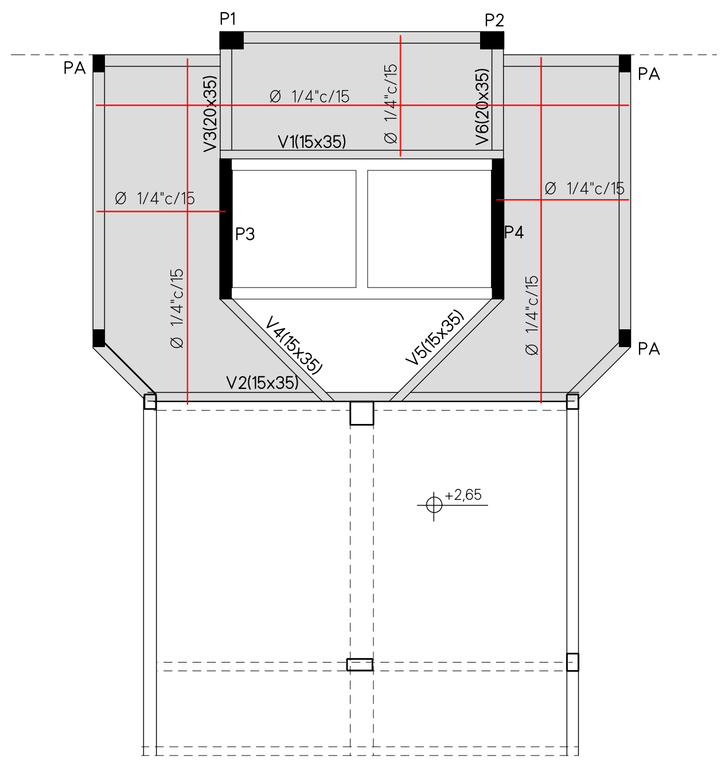

FERRAGEM DA LAJE MACIÇA

Espessura da Laje 12 cm

BRUSCHI ENGENHARIA LTDA.
Rua Itararé, 30 - Sala 01 - Erechim/RS
Fone/Fax: (54) 2106-8500
e-mail: bruschiengenharia@gmail.com

RESPONSÁVEL TÉCNICO:
JORGE TRANQUILO
BRUSCHI:35967293
000
Assinado de forma digital por JORGE TRANQUILO BRUSCHI:35967293000 Dados: 2026.04.07 11:10:54 -03'00'

PROJETO ESTRUTURAL

OBRA: ELEVADOR PANORÂMICO METÁLICO
PLANTA DE FORMAS VIGAS e LAJE MACIÇA PISO 2ª PARADA

LOCAL: A.V. BEIRA RIO Nº 4001, BAIRRO BALNEÁRIO, MUNICIPIO DE MARCELINO RAMOS

PROP: COMPANHIA ÁGUAS TERMAIS DE MARCELINO RAMOS - TERMASA

BRUSCHI ENGENHARIA

DATA:	ESCALA:	PRANCHA:	DESENHISTA:
FEVEREIRO/2026	1/75	02/02	JORGE