


PLANTA BAIXA SAQUÃO DE ENTRADA/
COBERTURA ACESSO A BILHETERIA
Esc.: 1/75

Área a ser Coberta
para Acesso Bilketeria

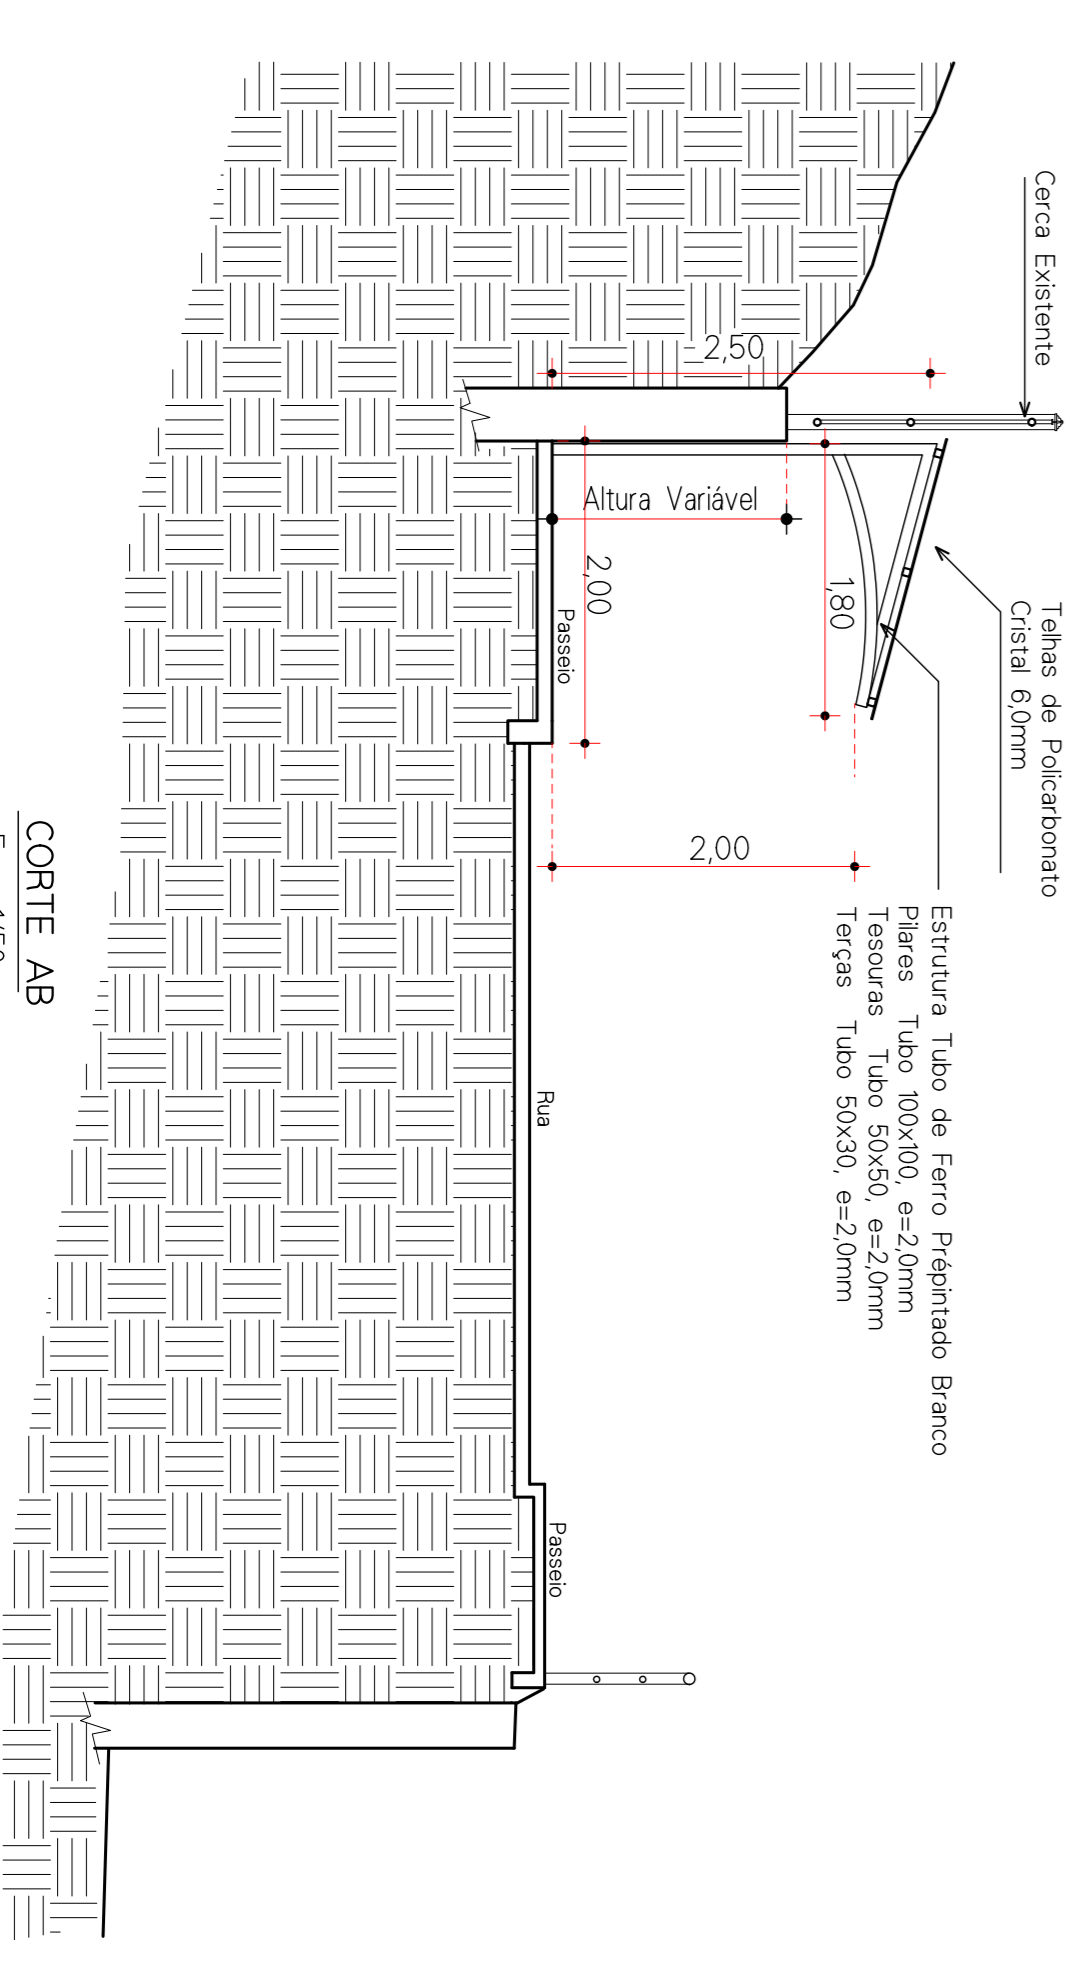

CORTE AB
Esc.: 1/50

BRUSCHI		BRUSCHI	
BRUSCHI ENGENHARIA LTDA. Rua Itararé, 30 - Sala 01 - Erechim/RS Fone/Fax: (54) 2106-8500 e-mail: bruschiengenharia@gmail.com		RESPONSÁVEL TÉCNICO: _____	
PROJETO ARQUITETÔNICO			
OBRA: ELEVADOR PANORÂMICO METÁLICO VARANDA COBERTA DE ACESSO BILHETERIA PLANTA BAIXA e CORTE TRANSVERSAL			
LOCAL: AV. BERRA RIO Nº 4001, BAIRRO BALNEÁRIO, MUNICÍPIO DE MARCELINO RAMOS			
PROP.: COMPANHIA ÁGUAS TERMAIS DE MARCELINO RAMOS - TERMASA			
DATA: JANEIRO/2026	ESCALA: Indicada	PROJETADE: 10/10	DESENHISTA: JORGE