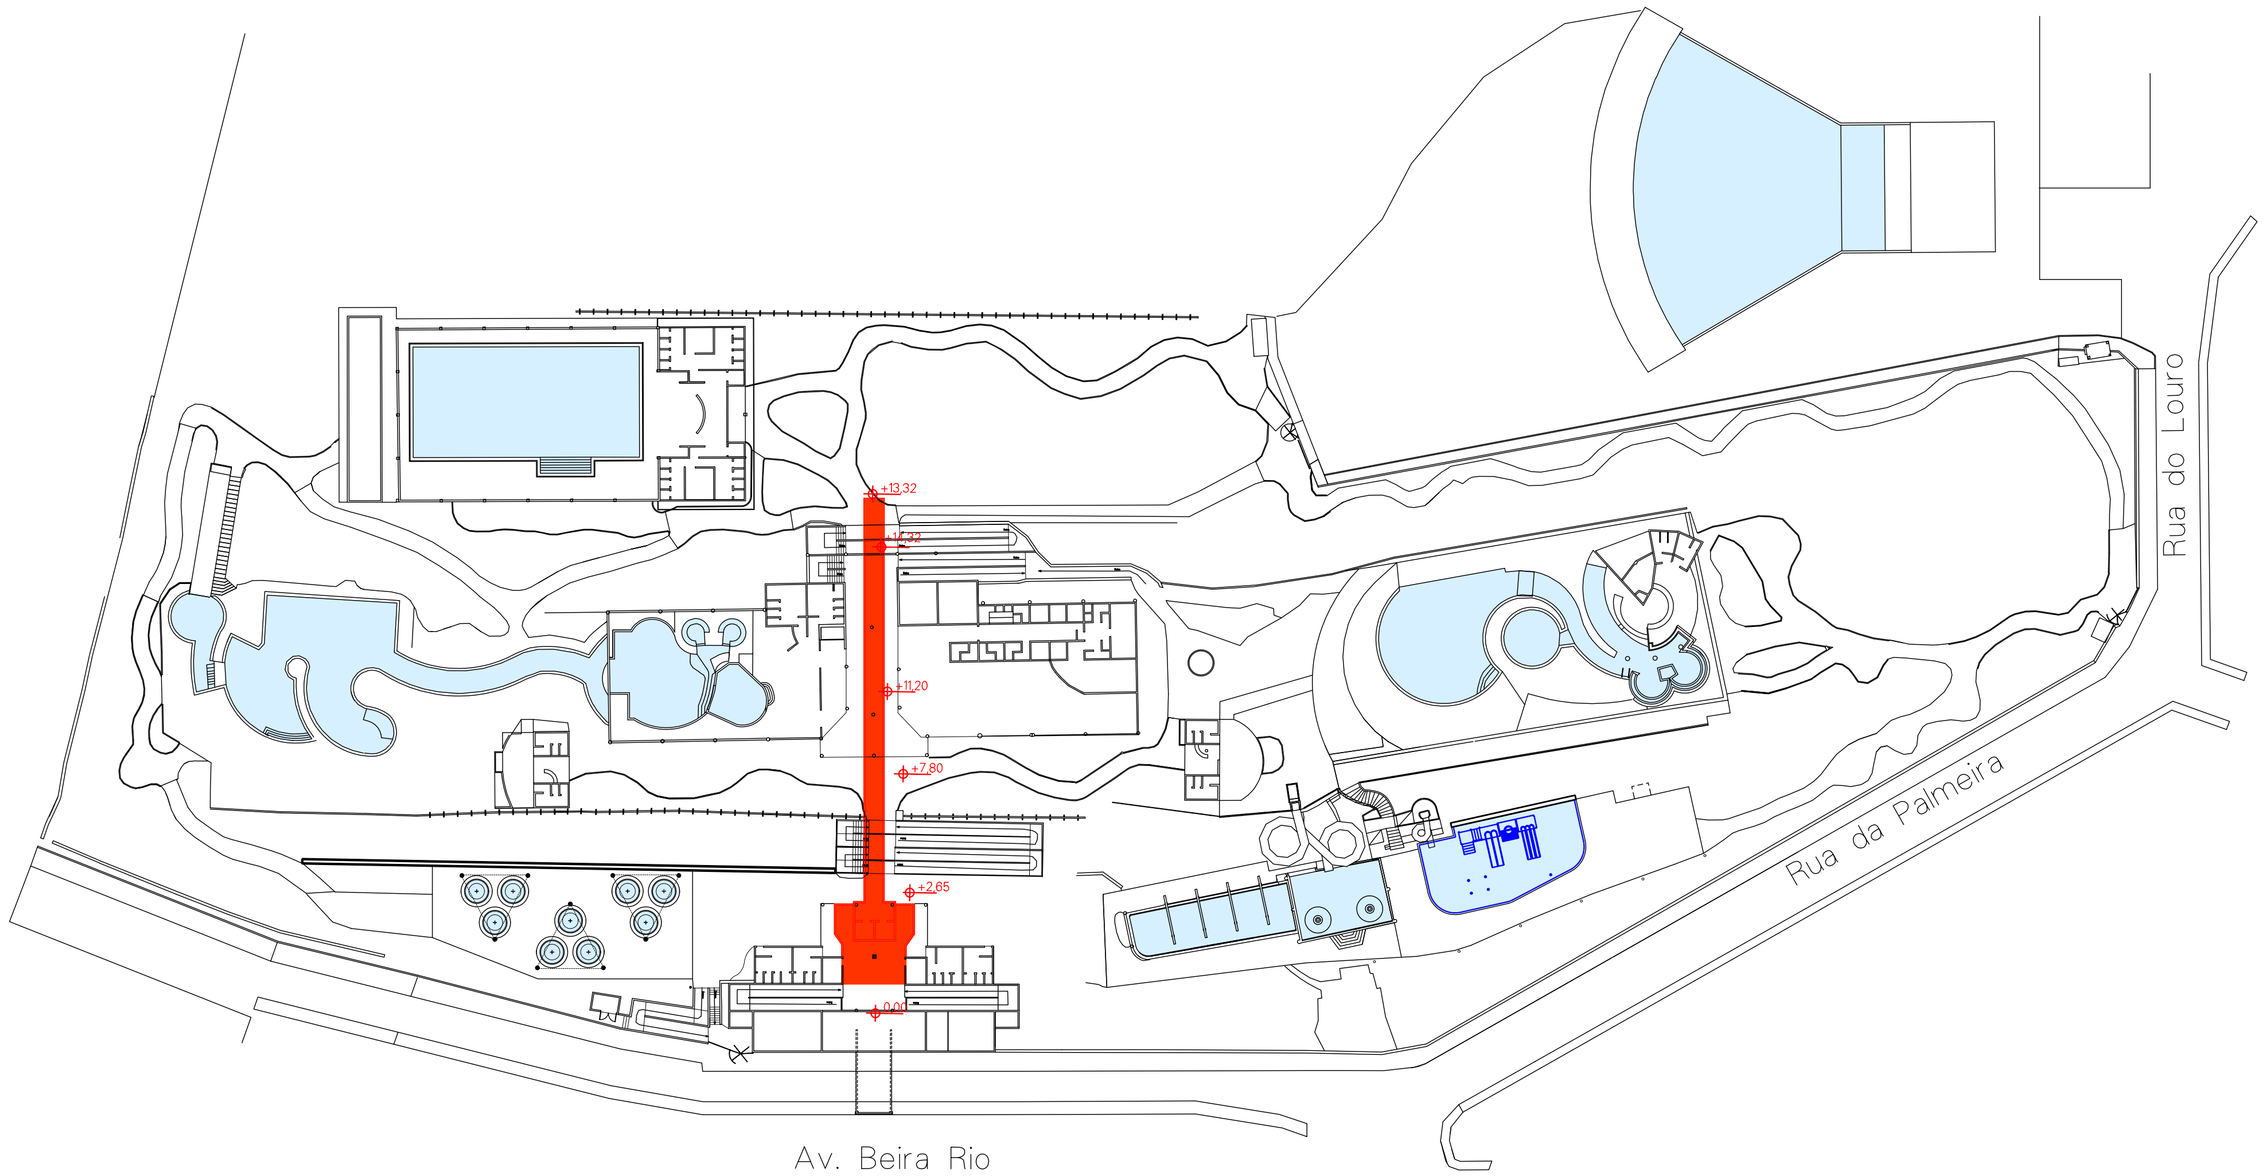

PLANTA DE IMPLANTAÇÃO
Esc.: 1/500

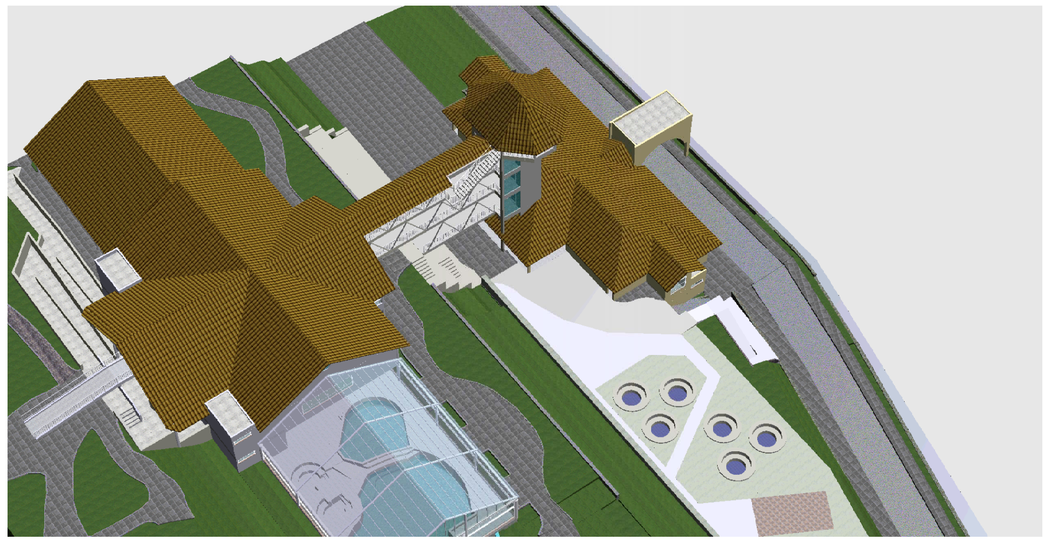

VISTA SUPERIOR
Esc.: S/esc.

ELEVADOR PANORÂMICO METÁLICO
PLANILHA DE ÁREAS

1ª Parada(Pav. Terreo).....A=78,70 m²
2ª Parada.....A=22,65 m²
3ª Parada.....A=44,40 m²
4ª Parada.....A=61,90 m²
5ª Parada.....A=146,70 m²
6ª Parada(Ático).....A=53,80 m²

Total....A=408,15 m²

VISTA FRONTAL ESQUERDA
Esc.: S/esc.

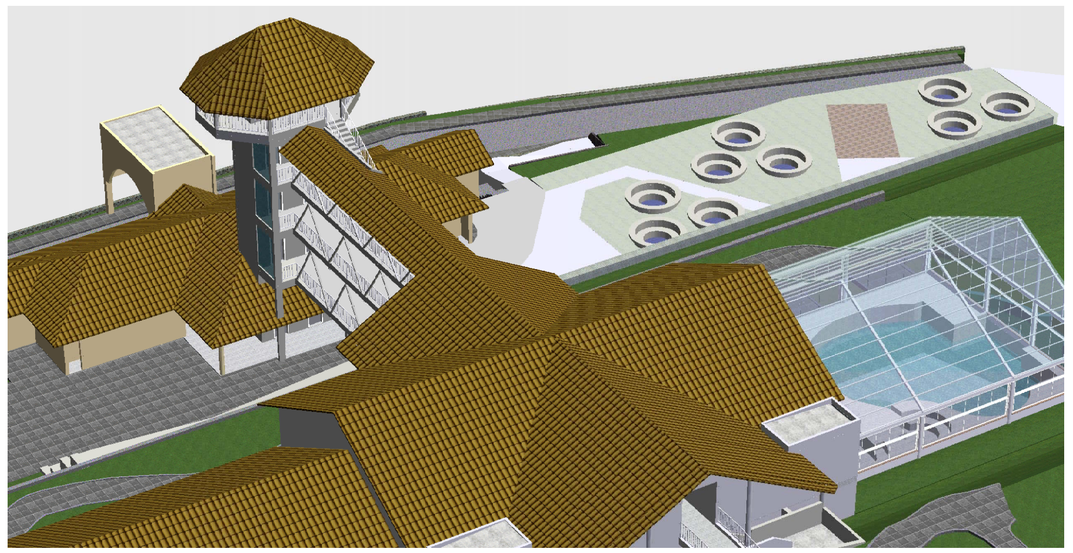

VISTA FUNDOS
Esc.: S/esc.

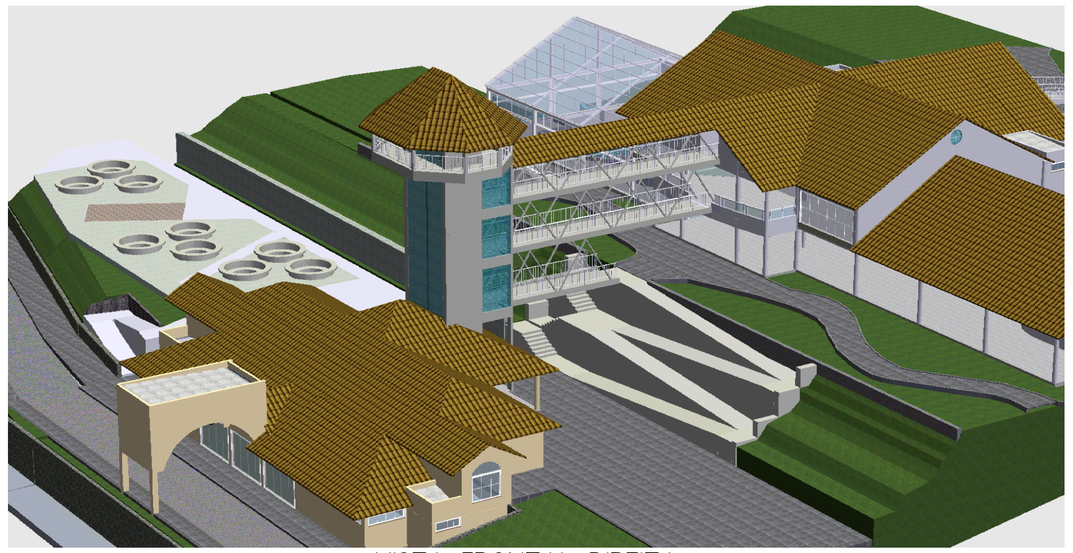

VISTA FRONTAL DIREITA
Esc.: S/esc.

VISTA FUNDOS
Esc.: S/esc.

BRUSCHI

BRUSCHI ENGENHARIA LTDA.
Rua Itararé, 30 - Sala 01 - Erechim/RS
Fone/Fax: (54) 2106-8500
e-mail: bruschiengenharia@gmail.com

RESPONSÁVEL TÉCNICO:
JORGE TRANQUILO BRUSCHI:35967293000
Assinado de forma digital por JORGE TRANQUILO BRUSCHI:35967293000 Dados: 2026.04.14 09:38:59 -03'00'

PROJETO ARQUITETÔNICO

OBRA: ELEVADOR PANORÂMICO METÁLICO
PLANTA BAIXA DE IMPLANTAÇÃO e VISTAS 3D

LOCAL: AV. BEIRA RIO Nº 4001, BAIRRO BALNEÁRIO, MUNICIPIO DE MARCELINO RAMOS

PROP: COMPANHIA ÁGUAS TERMAIS DE MARCELINO RAMOS - TERMASA

ENGENHARIA

DATA:	ESCALA:	PRANCHA:	DESENHISTA:
DEZEMBRO/2025	Indicada	01/10	JORGE