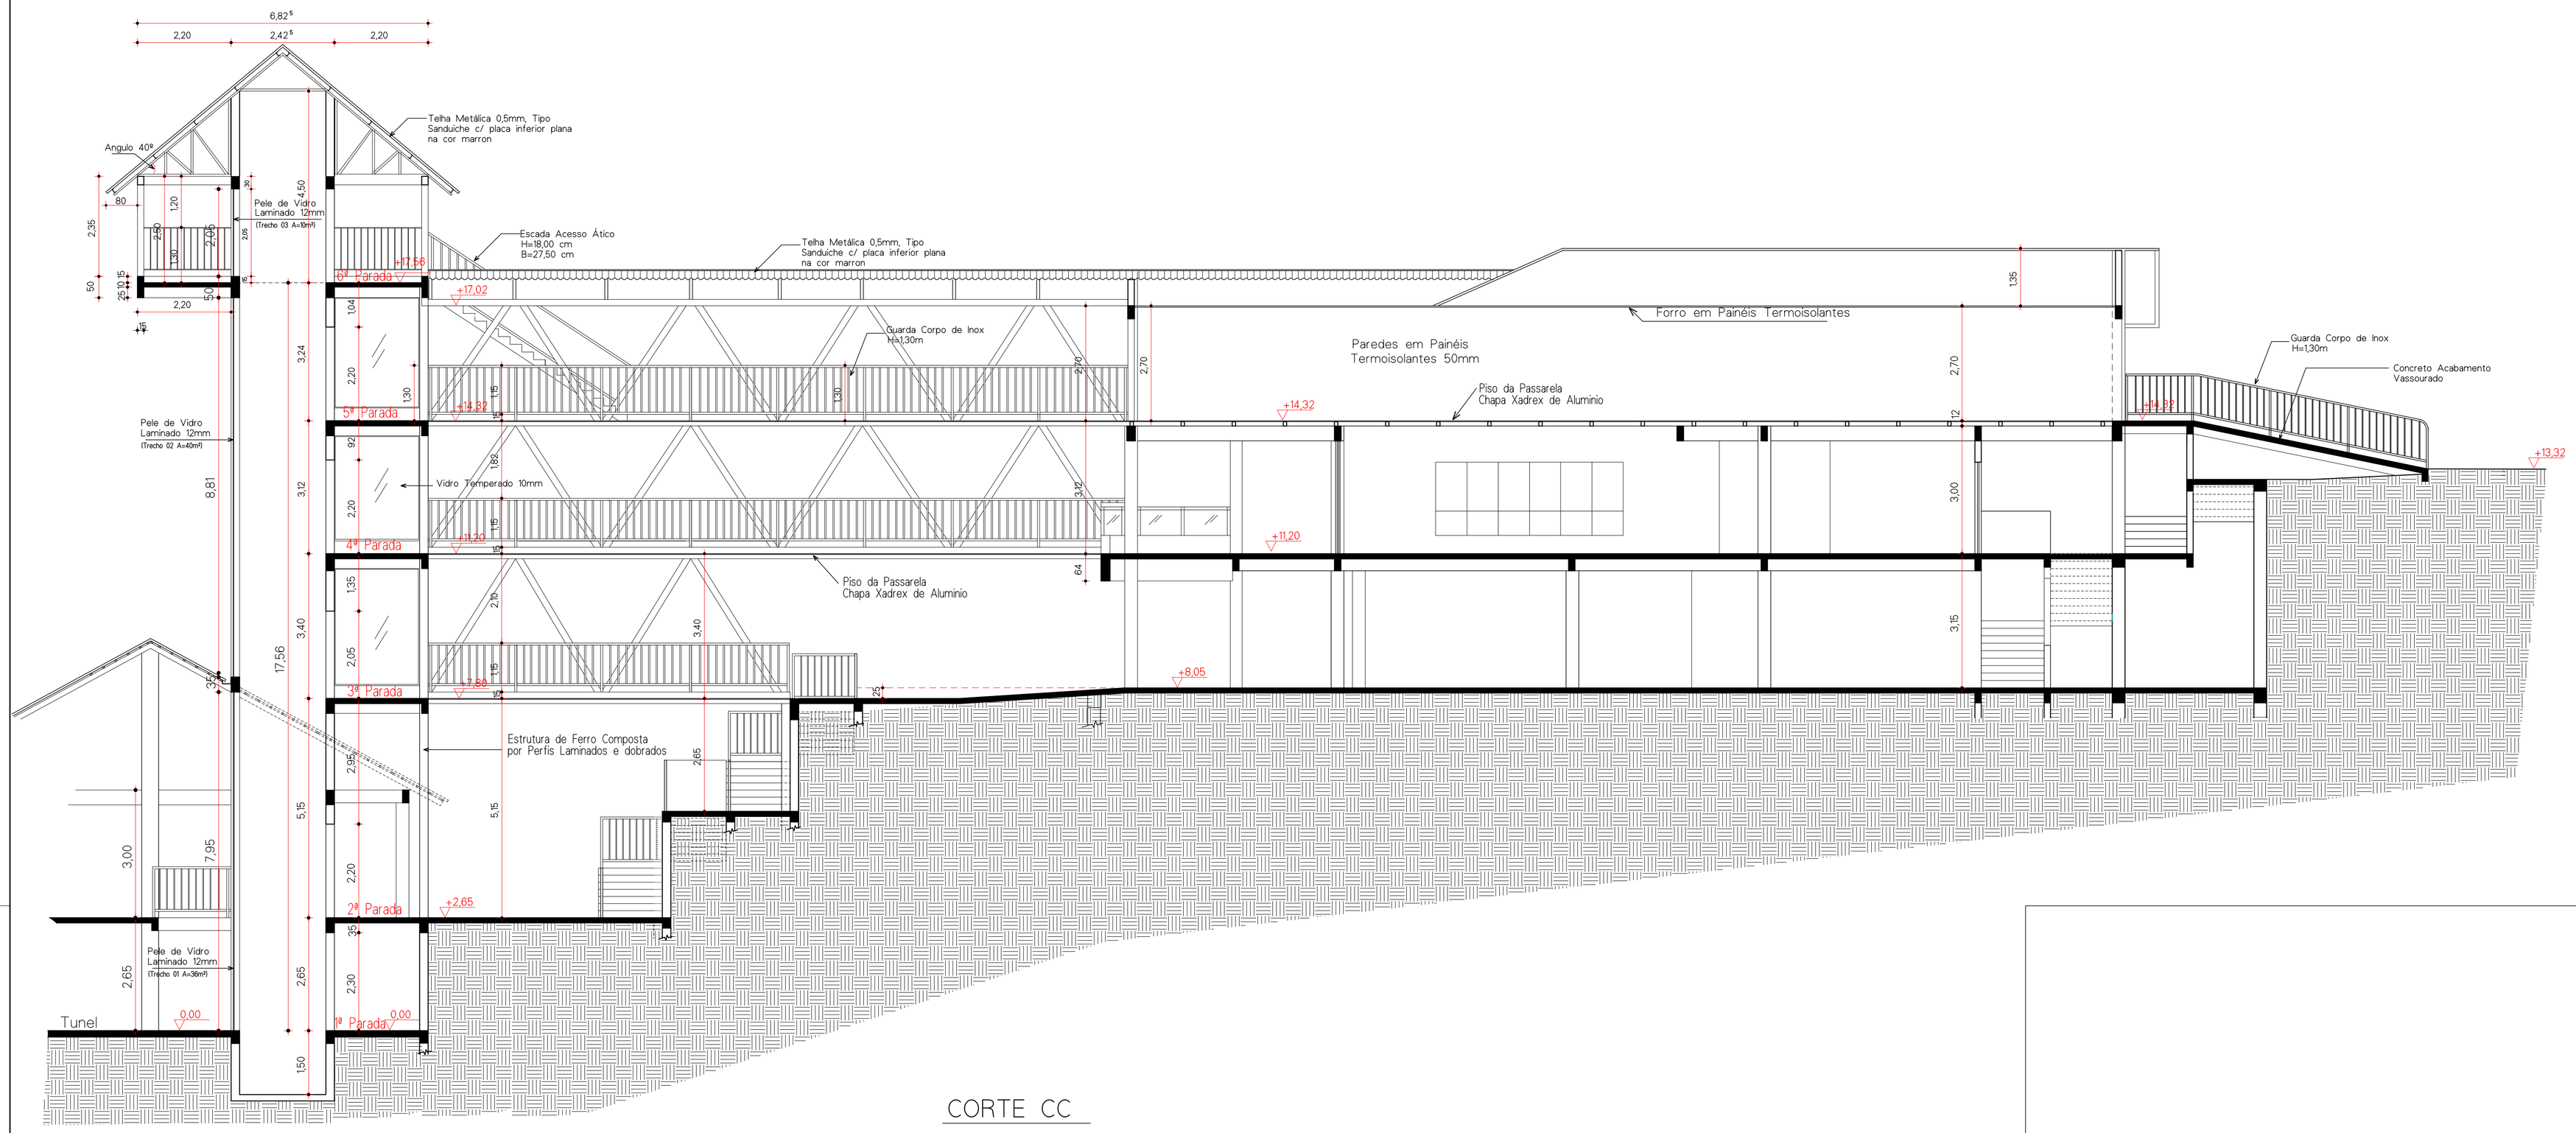

CORTE CC

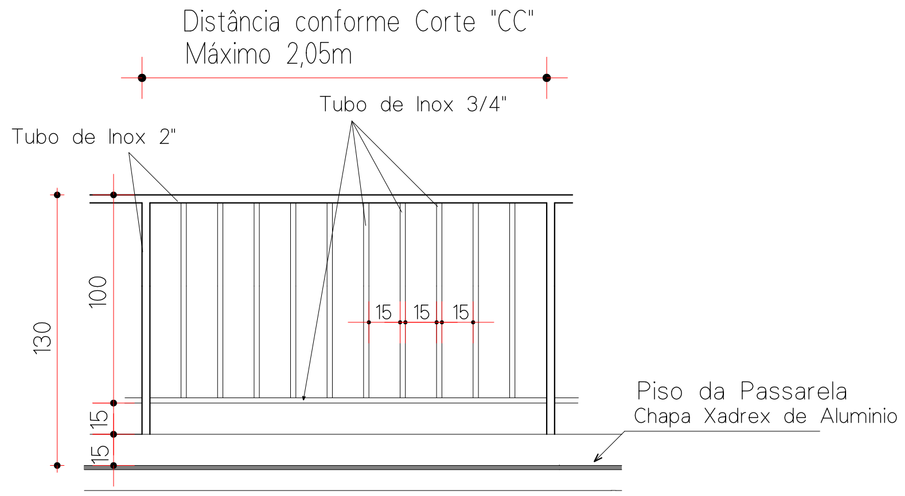

DETALHE DO GUARDA CORPO

Esc.: 1/25

BRUSCHI

BRUSCHI ENGENHARIA LTDA.

Rua Itararé, 30 - Sala 01 - Erechim/RS
Fone/Fax: (54) 2106-8500
e-mail: bruschiengenharia@gmail.com

RESPONSÁVEL TÉCNICO:

PROJETO ARQUITETÔNICO

OBRA: ELEVADOR PANORÂMICO METÁLICO
CORTE CC e DETALHE GUARDA CORPO

LOCAL: AV. BEIRA RIO Nº 4001, BAIRRO BALNEÁRIO, MUNICIPIO DE MARCELINO RAMOS

PROP: COMPANHIA ÁGUAS TERMAIS DE MARCELINO RAMOS - TERMASA

ENGENHARIA

DATA:	ESCALA:	PRANCHA:	DESENHISTA:
DEZEMBRO/2025	1/75	08/10	JORGE