



CORTE AA
Esc.: 1/75

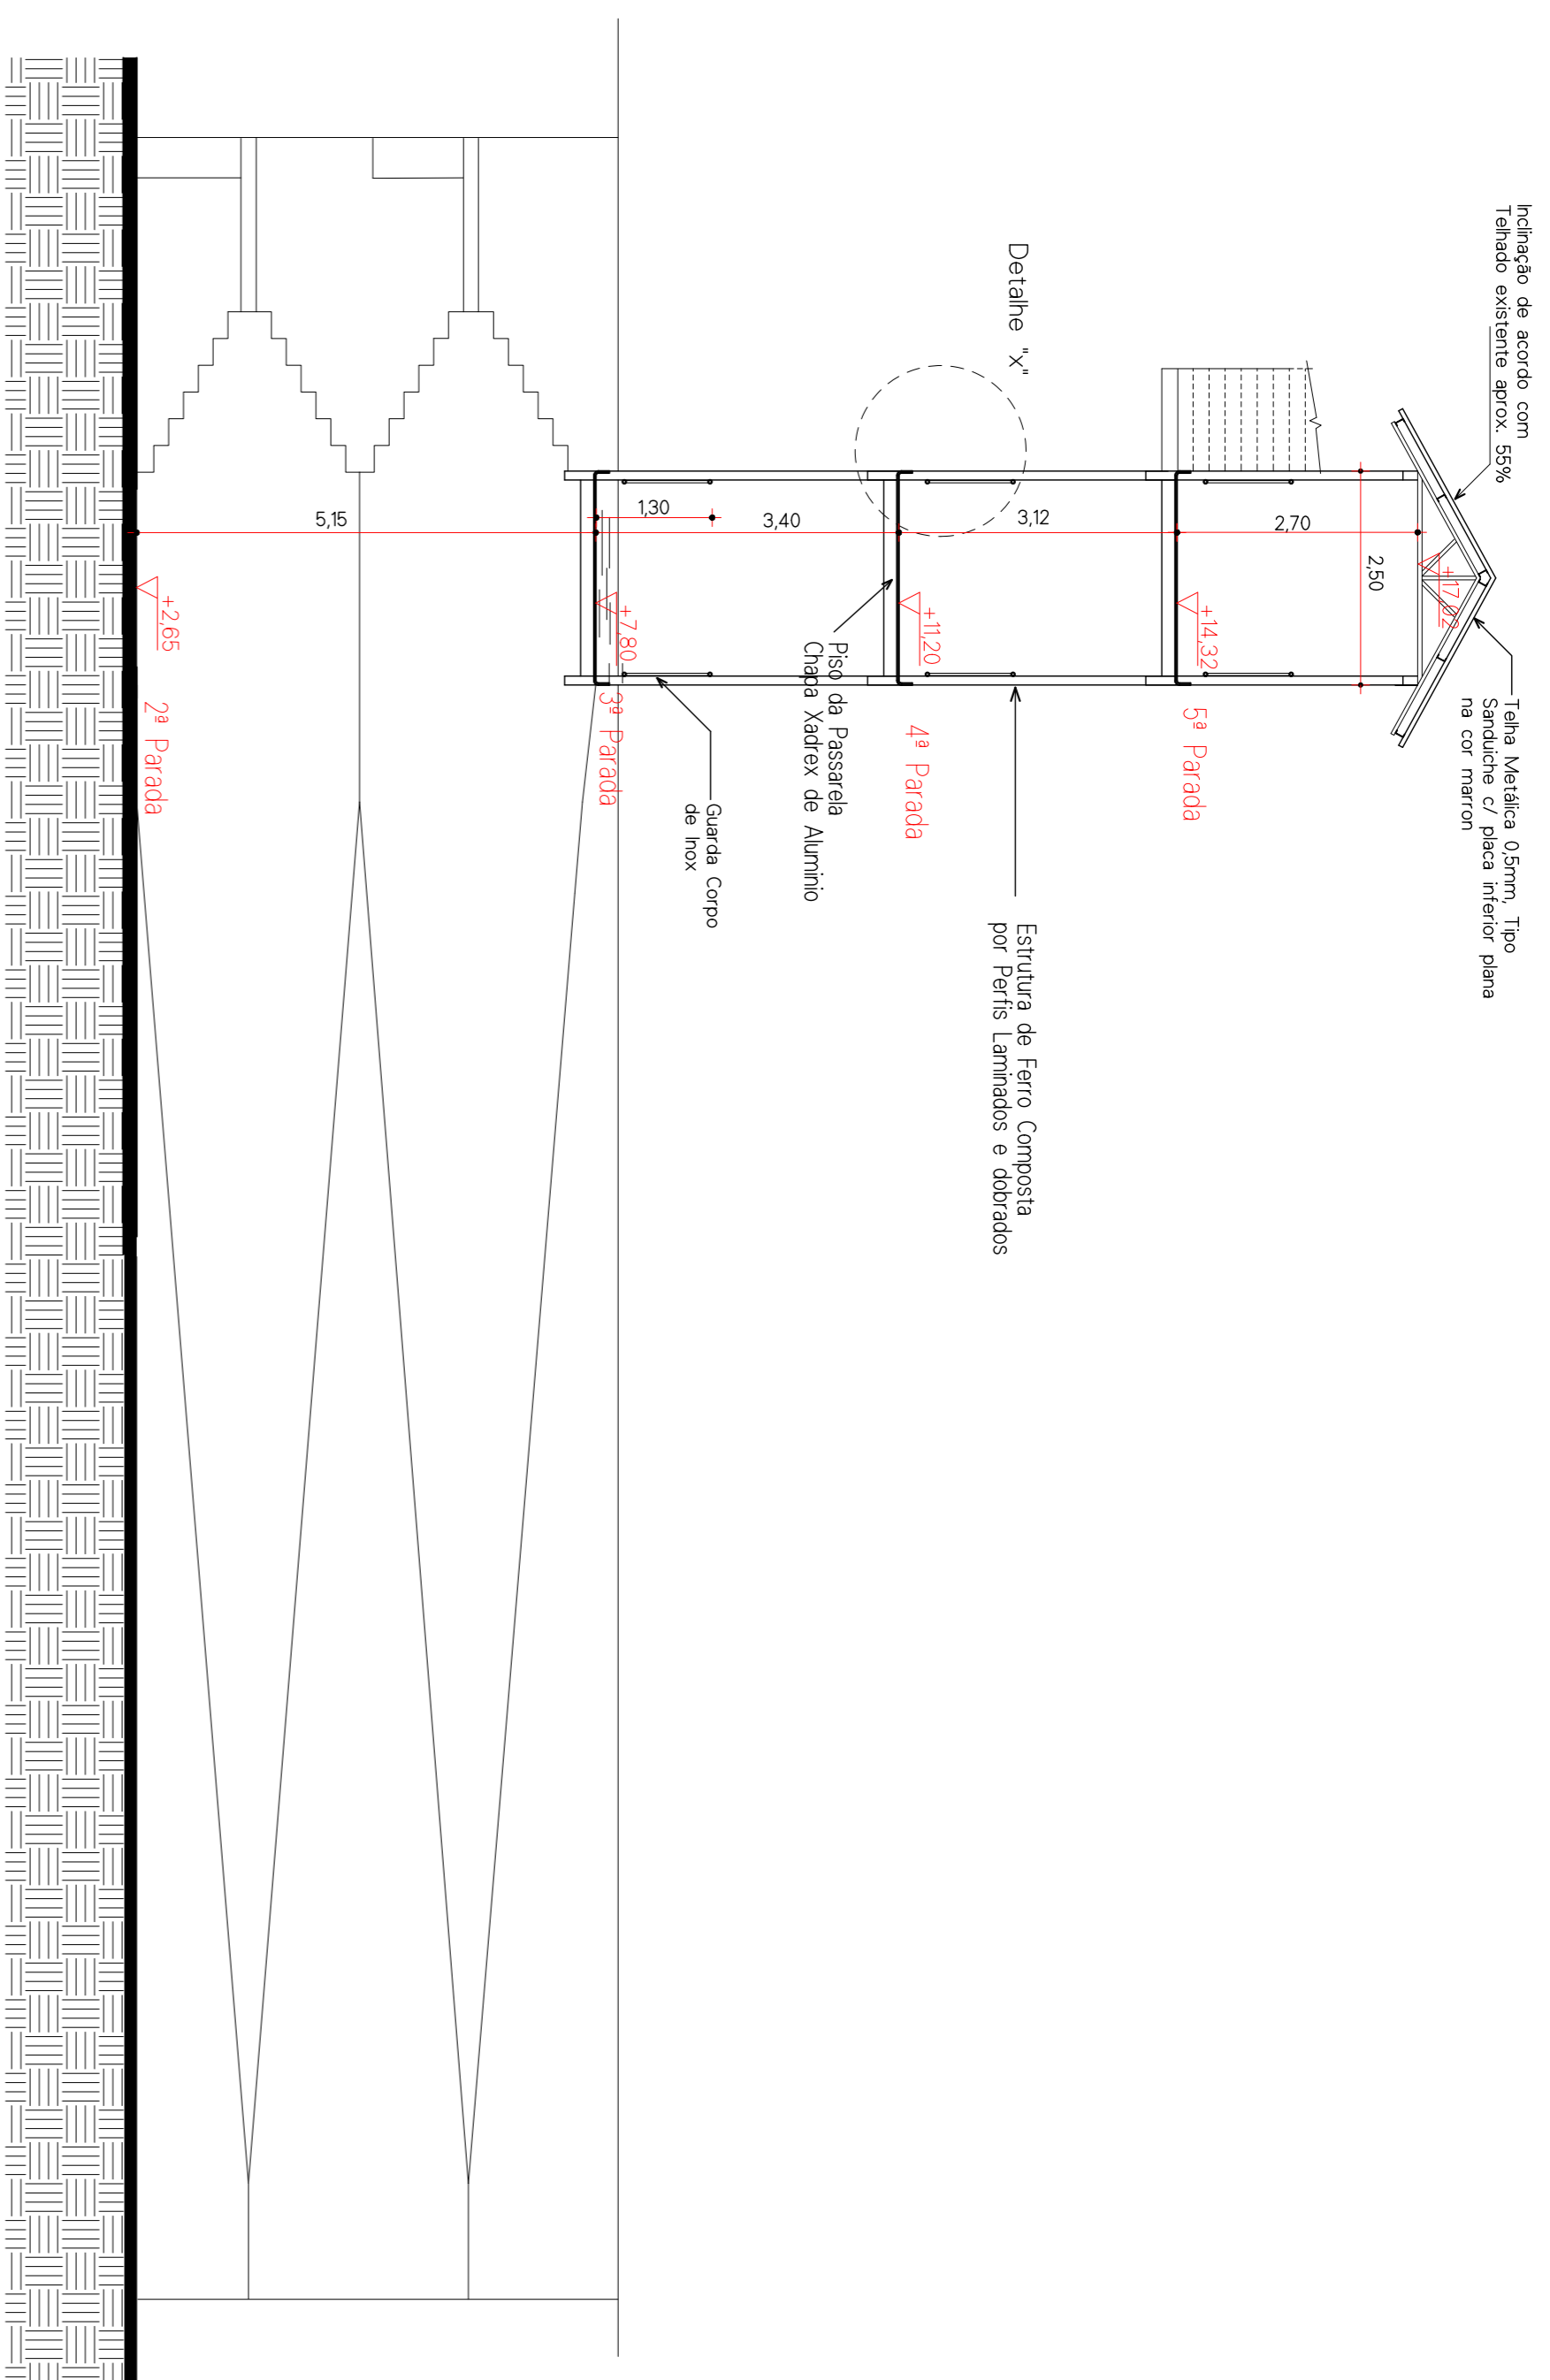

CORTE BB
Esc.: 1/75

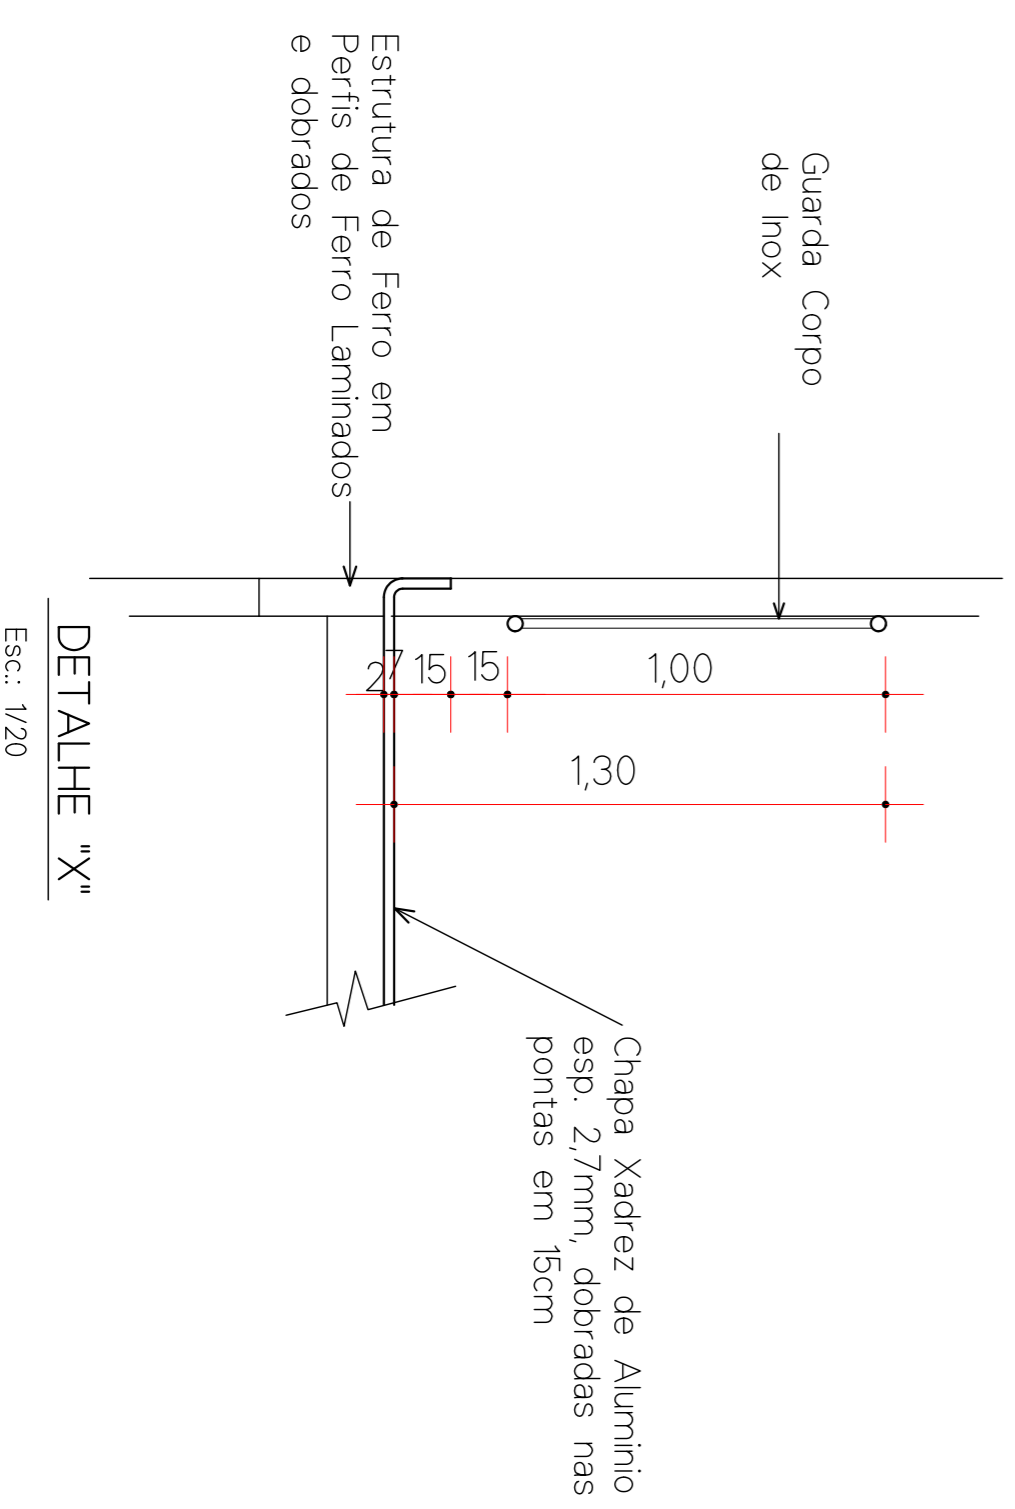

DETALHE "X"
Esc.: 1/20

BRUSCHI	
BRUSCHI ENGENHARIA LTDA.	
Rua Itararé, 30 - Sala 01 - Erechim/RS Fone/Fax: (54) 2106-8500 e-mail: bruschiengenharia@gmail.com	
PROJETO ARQUITETÔNICO	
OBRA:	ELEVADOR PANORÂMICO METÁLICO
LOCAL:	AV. BEIRA RIO Nº 4001, BAIRRO BALNEÁRIO, MUNICÍPIO DE MARCELINO RAMOS
PROP.:	COMPANHIA ÁGUAS TERMAIS DE MARCELINO RAMOS - TERMAISA
RESPONSÁVEL TÉCNICO:	
DATA:	DEZEMBRO/2025
ESCALA:	Indicada
PRAXISTA:	09/10
DESENHISTA:	JORGE

ENGENHARIA