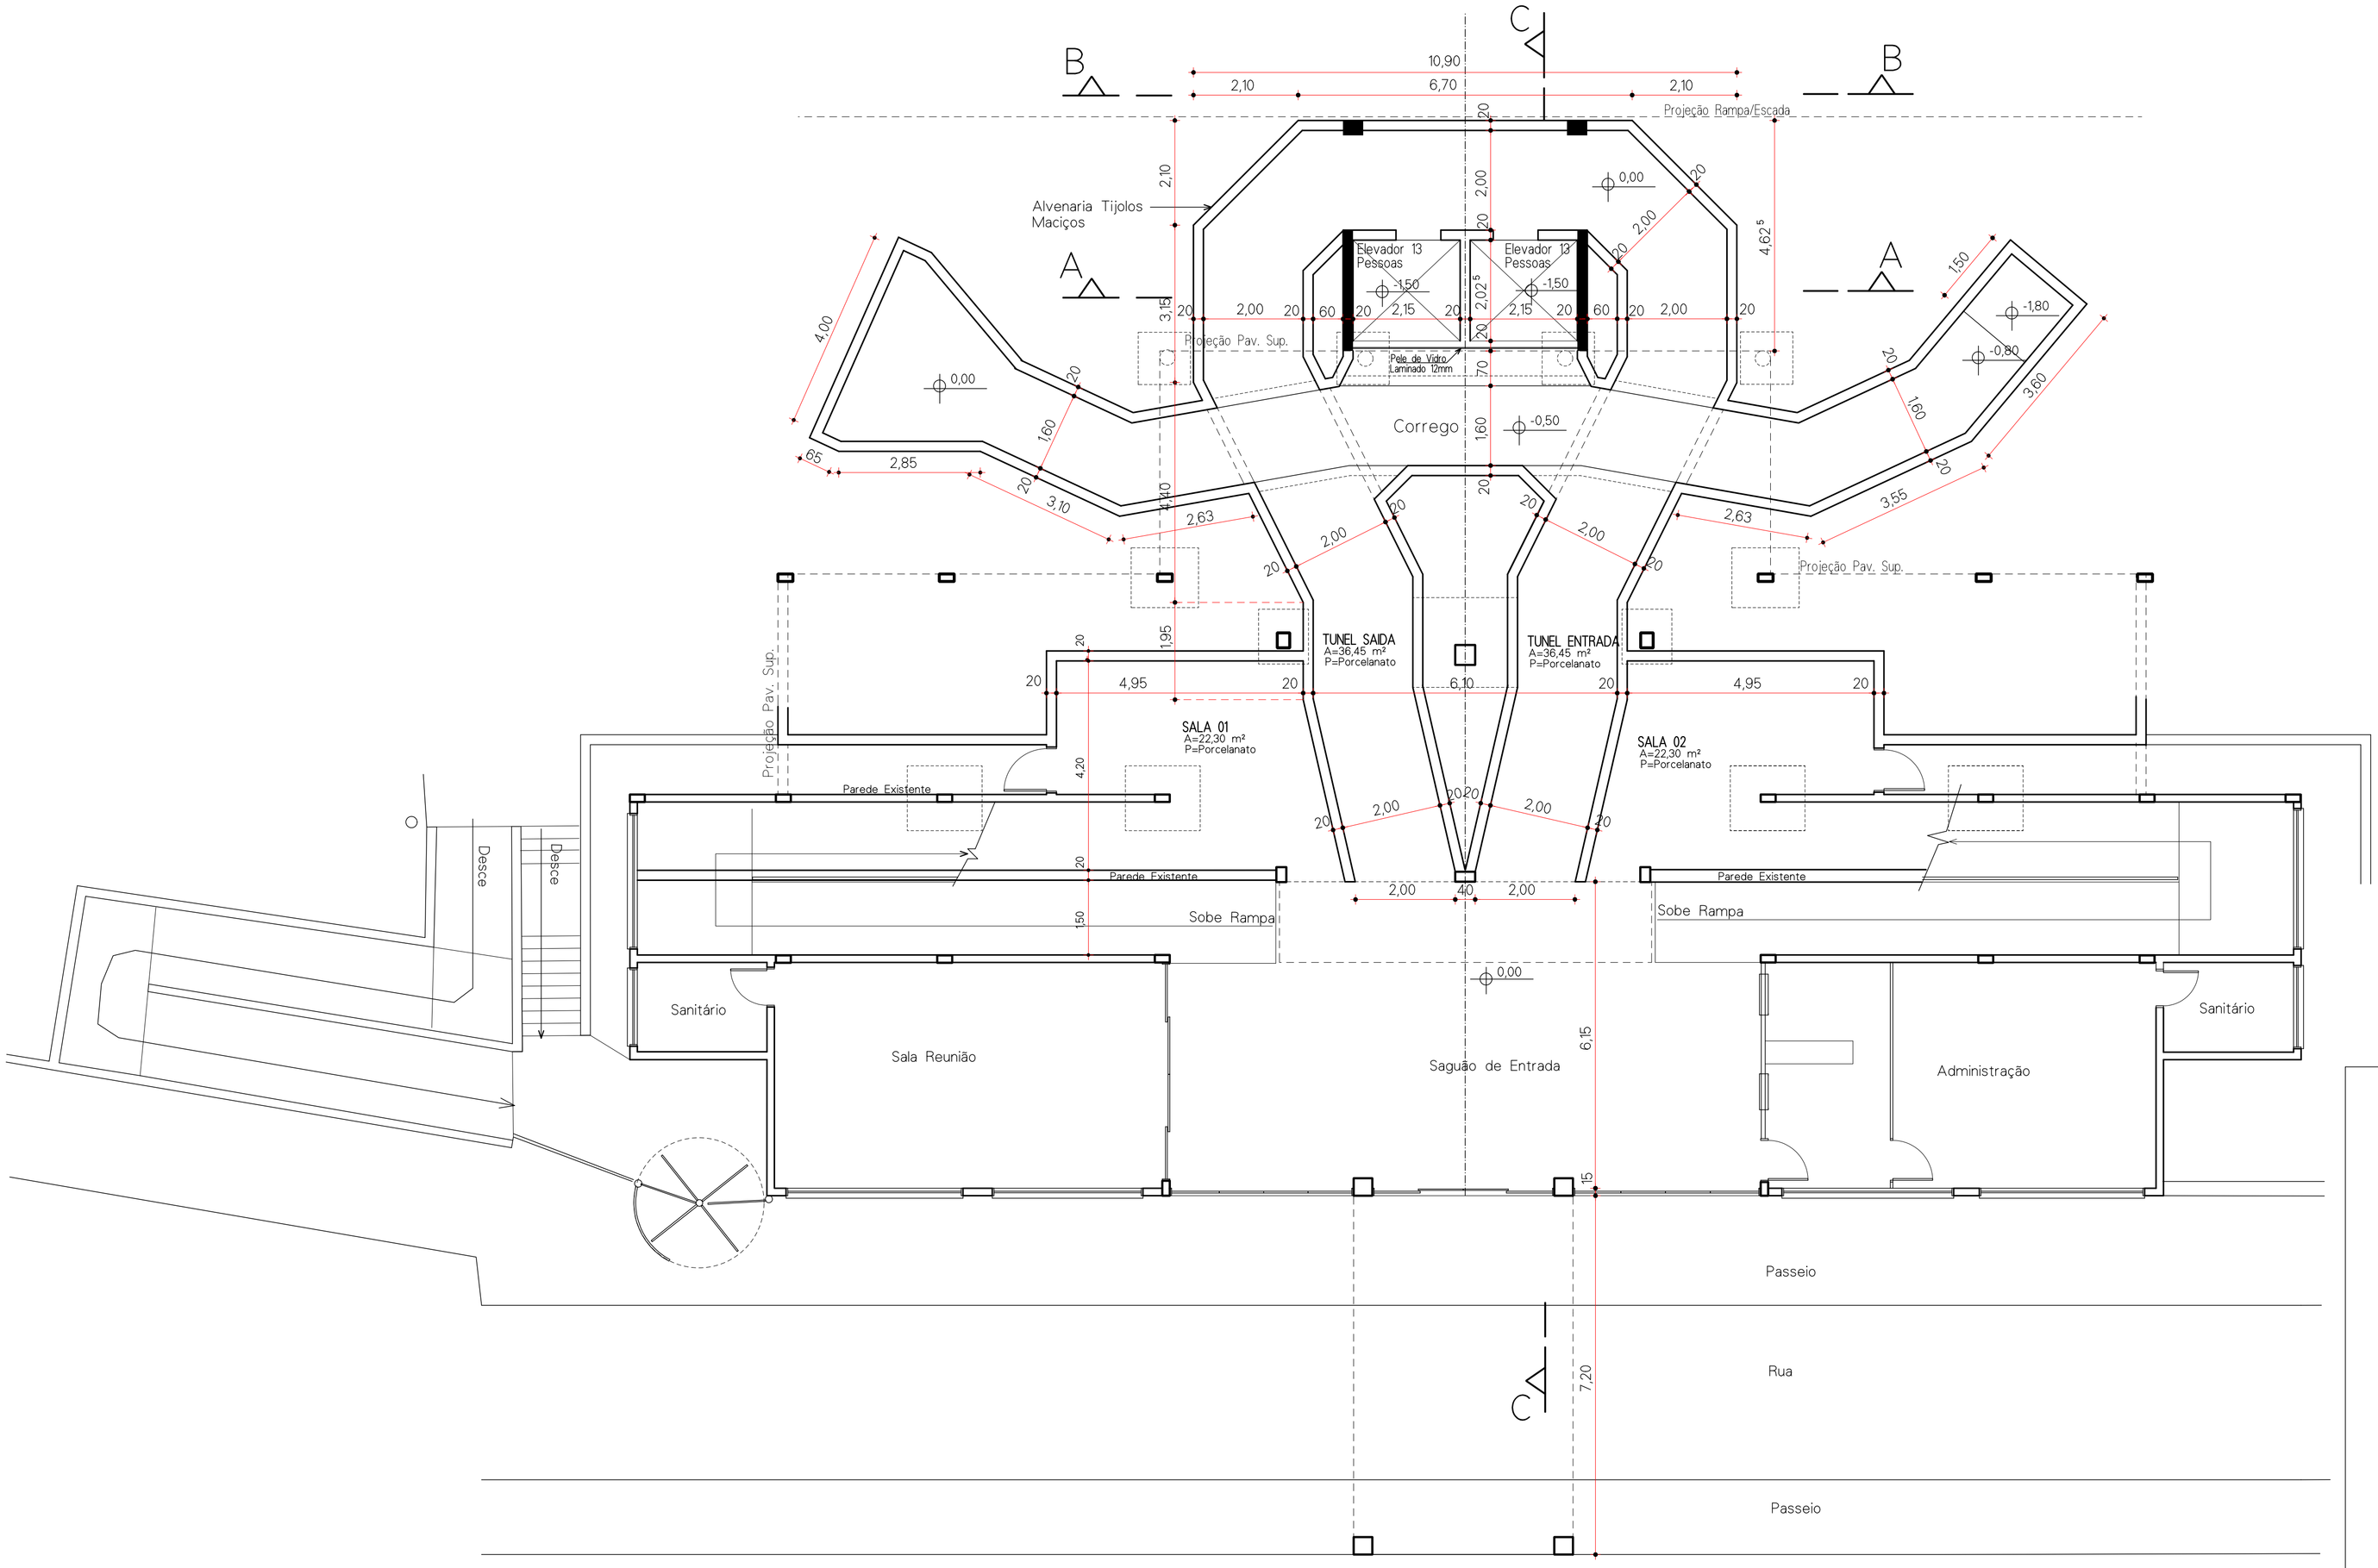

PLANTA BAIXA 1º PARADA

PLANILHA DE ÁREAS

PRÉDIO DA ADMINISTRAÇÃO

Pavimento Terreo

Existente (Prédio).....286,60 m²

À Ampliar (Elevador).....145,00 m²

Total= 431,60 m²

BRUSCHI ENGENHARIA LTDA.

Rua Itararé, 30 - Sala 01 - Erechim/RS

Fone/Fax: (54) 2106-8500

e-mail: bruschiengenharia@gmail.com

RESPONSÁVEL TÉCNICO:

JORGE TRANQUILO BRUSCHI:35967293 000

Assinado de forma digital por JORGE TRANQUILO BRUSCHI:35967293000 Dados: 2026.04.29 16:02:35 -03'00'

PROJETO ARQUITETÔNICO

OBRA: ELEVADOR PANORÂMICO METÁLICO
PLANTA BAIXA 1ª PARADA

LOCAL: AV. BEIRA RIO Nº 4001, BAIRRO BALNEÁRIO, MUNICIPIO DE MARCELINO RAMOS

PROP: COMPANHIA ÁGUAS TERMAIS DE MARCELINO RAMOS - TERMASA

BRUSCHI ENGENHARIA

DATA:	ESCALA:	PRANCHA:	DESENHISTA:
ABRIL/2026	1/75	02/10	JORGE