


**PLANILHA DE ÁREAS**

PRÉDIO CENTRO DE ATIVIDADES

Pavimento Terreo	Existente (Predio).....	505,00 m²
	(Piscina Panorâmica).....	277,40 m²
	A Ampliar (Elevador).....	44,40 m²
<b>Total</b>		<b>826,80 m²</b>

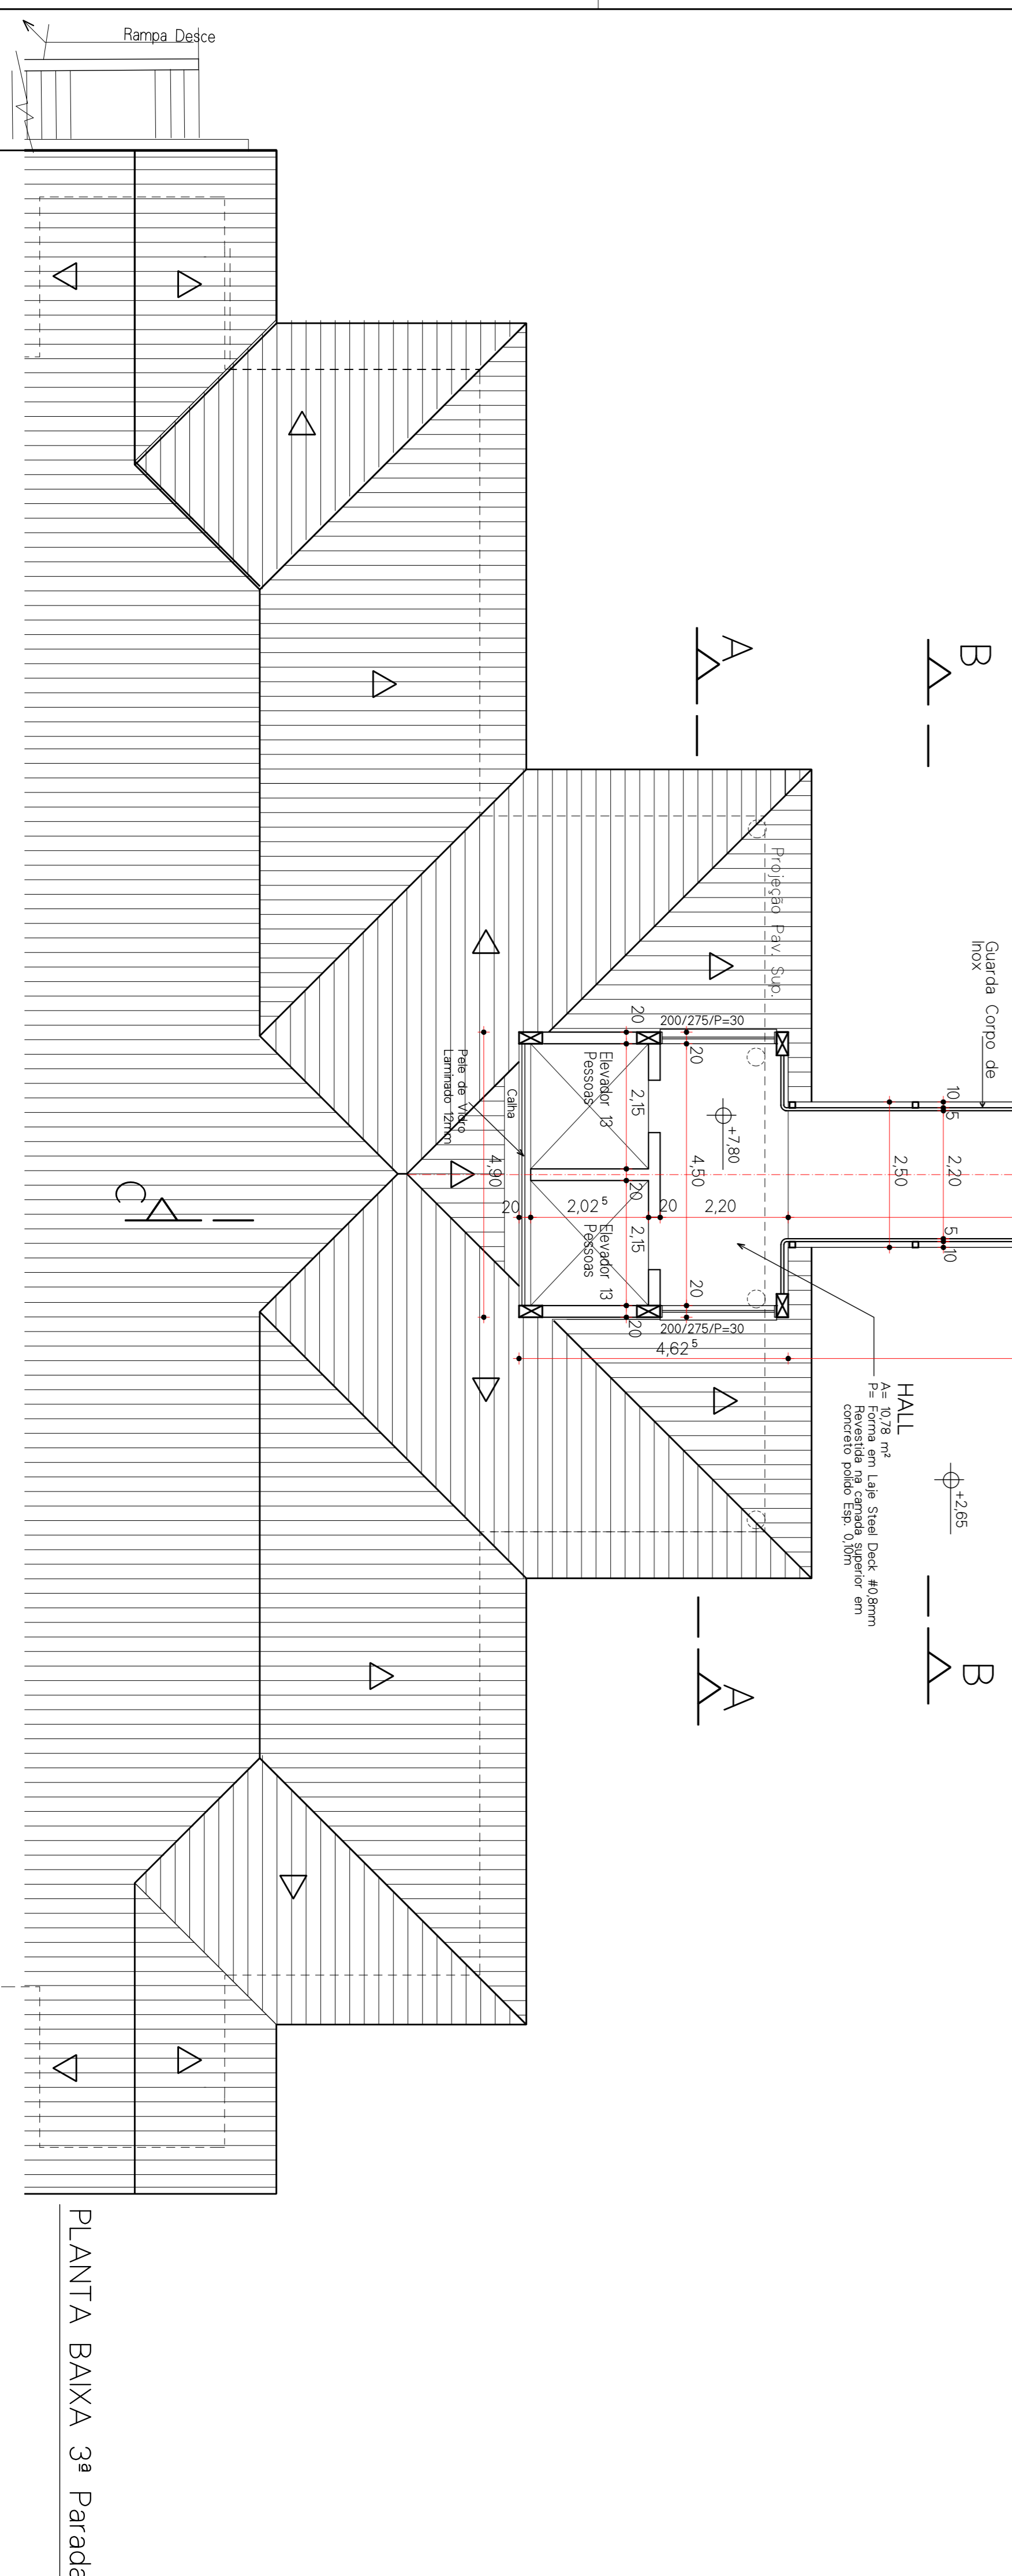

PLANTA BAIXA 3ª Parada

**BRUSCHI**

**BRUSCHI ENGENHARIA LTDA.**

Rua Itararé, 30 - Sala 01 - Erechim/RS  
 Fone/Fax: (54) 2106-8500  
 e-mail: bruschiengenharia@gmail.com

**RESPONSÁVEL TÉCNICO:**

PROJETO ARQUITETÔNICO

**OBRA:** ELEVADOR PANORÂMICO METÁLICO  
 PLANTA BAIXA DA 3ª PARADA

**LOCAL:** AV. BERRA RIO Nº 4001, BARRIO BALNEARIO,  
 MUNICÍPIO DE MARCELINO RAMOS

**PROP.:** COMPANHIA ÁGUAS TERMAIS DE MARCELINO RAMOS - TERMASA

**ENGENHARIA**

DATA: DEZEMBRO/2025 ESCALA: PRÓXIMA 04/10

PROJETA: DESENHISTA: JORGE